




Area de seguridad:

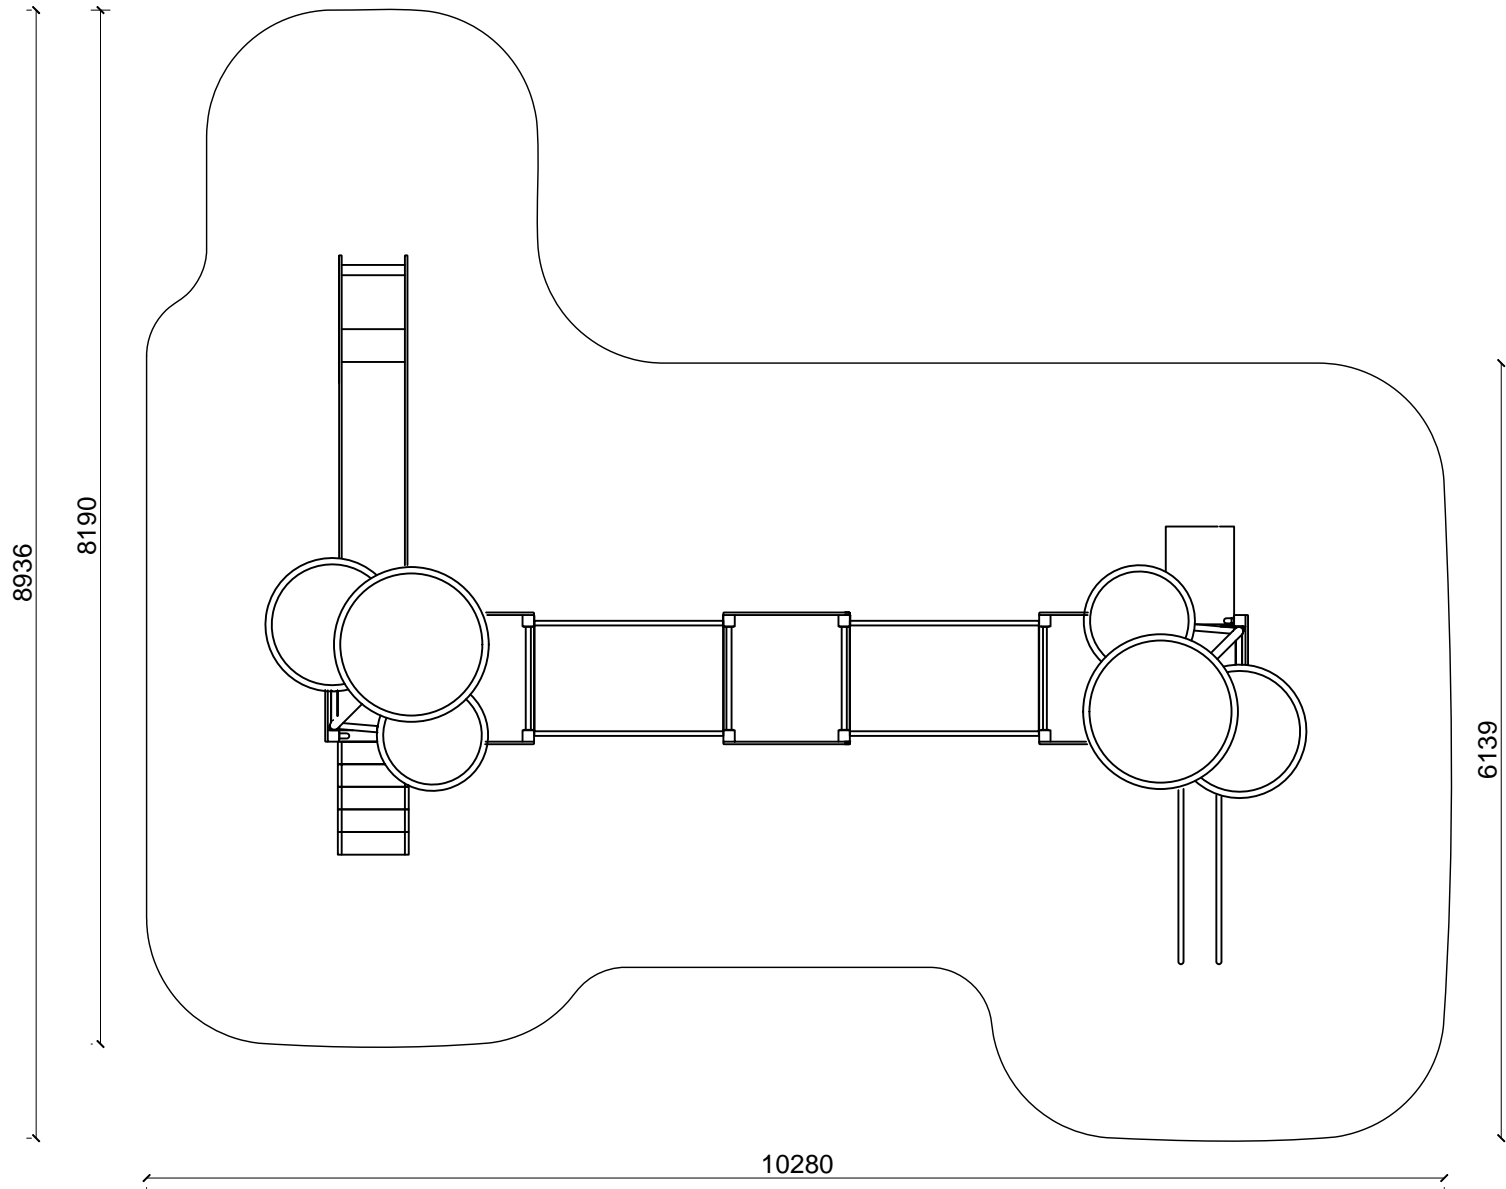

Vista lateral

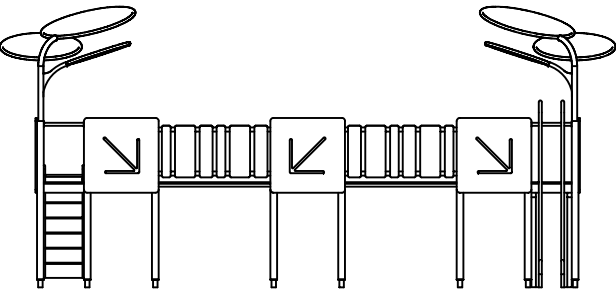

Planta

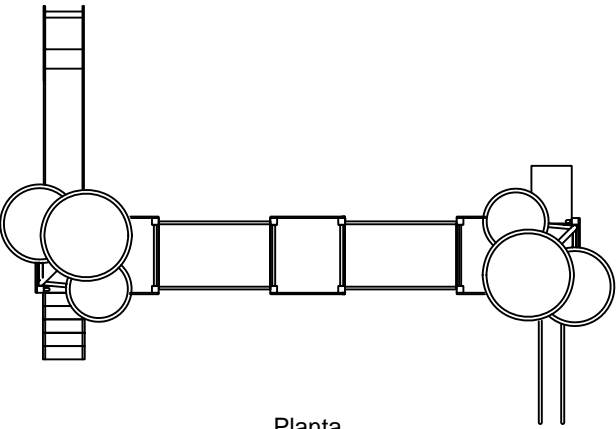

Modificaciones:

- Sustitución red de trepa por pasarela
- Sustitución estructura de acero por pasarela
- Sustitución escalera de red por escalera "clásica"
- Flechas de los paneles orientadas hacia abajo

REFERENCIA CLAS-J301	PROYECTO Modular Parque CLAS-J301		FECHA 06.07.12	colomer www.colomer-es.com
PIEZA Modular			CANTIDAD 1	
DIBUJADO POR A. Askenasy	MATERIAL	ACABADO	ESCALA 1:1	DIN A4